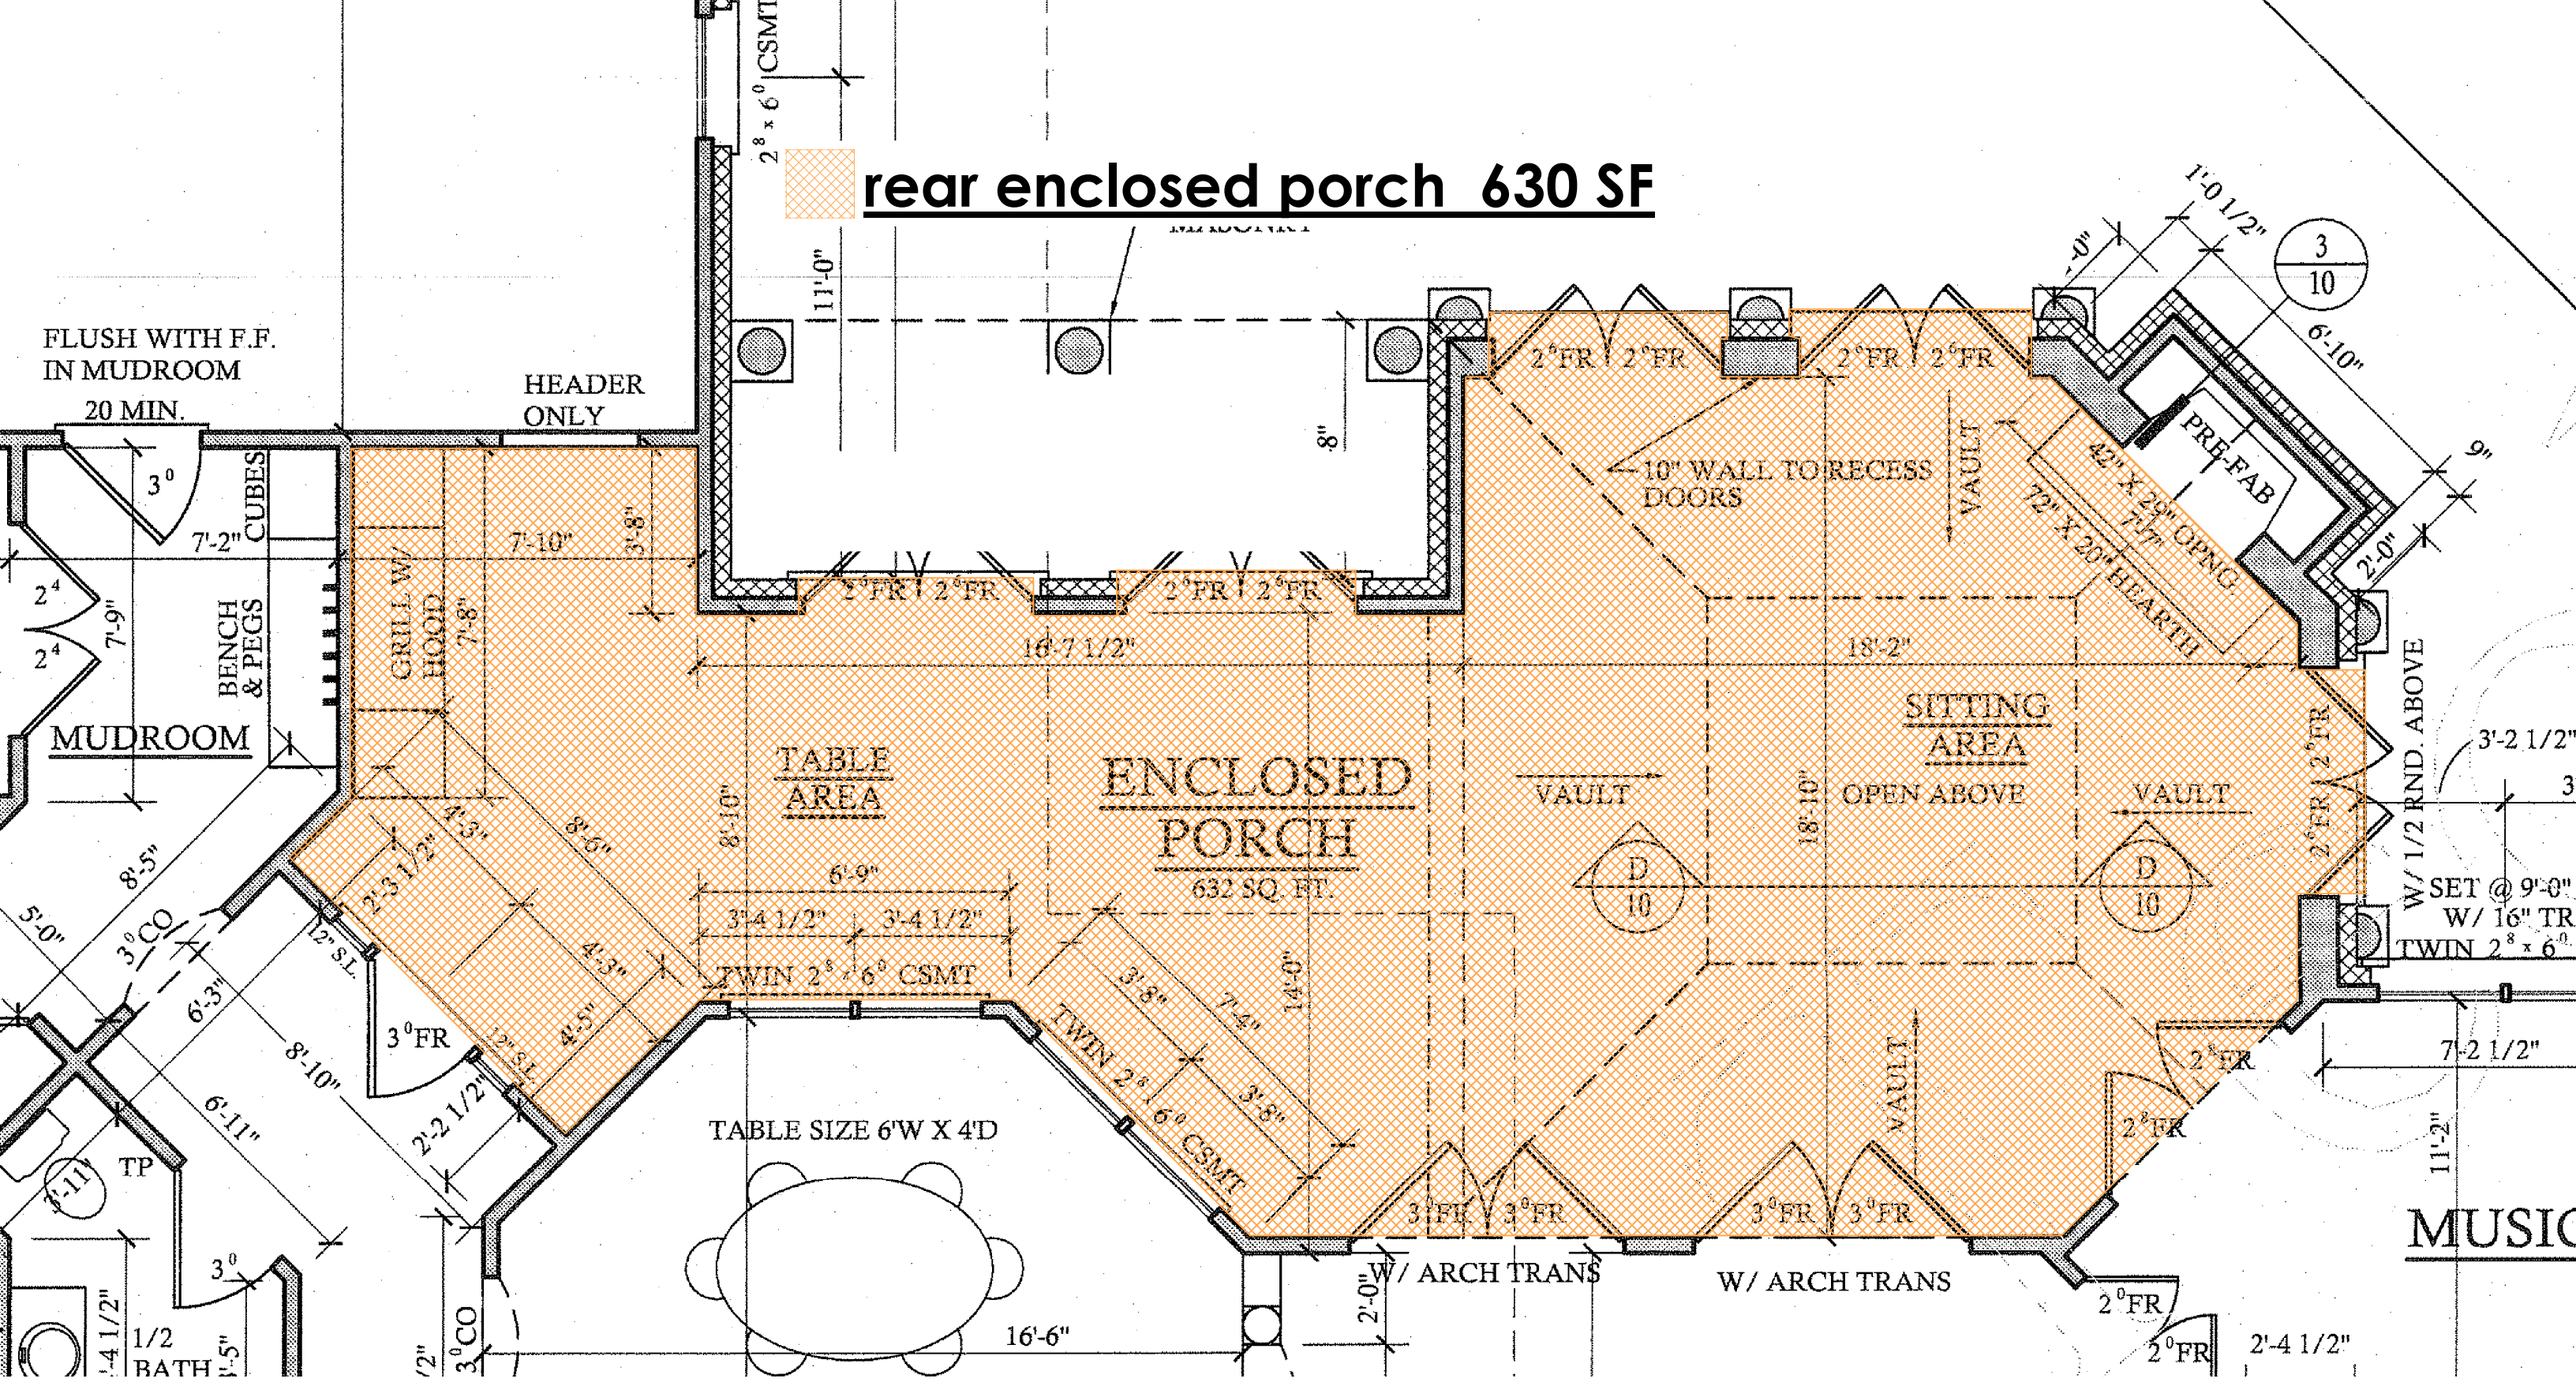
rear enclosed porch 630 SF
FLUSH WITH F.F.
IN MUDROOM
20 MIN.
HEADER
ONLY
CSMT
2⁸ x 6⁰
11'-0"
8"
MUDROOM
BENCH
& PEGS
CUBES
7'-2"
7'-9"
7'-10"
3'-8"
GRILL W/
HOOD
7'-8"
16'-7 1/2"
18'-2"
TABLE
AREA
ENCLOSED
PORCH
632 SQ. FT.
SITTING
AREA
OPEN ABOVE
VAULT
10" WALL TO RECESS
DOORS
PRE-FAB
42" X 29" OPNG.
72" X 20" HEARTH
1'-0 1/2"
6'-10"
9"
2'-0"
W/ 1/2 RND. ABOVE
SET @ 9'-0"
W/ 16" TR
TWIN 2⁸ x 6⁰
3'-2 1/2"
7'-2 1/2"
11'-2"
TWIN 2⁸ x 6⁰ CSMT
6'-9"
3'-4 1/2"
3'-4 1/2"
4'-3"
8'-6"
2'-3 1/2"
4'-5"
3'-8"
7'-4"
14'-0"
TABLE SIZE 6'W X 4'D
16'-6"
W/ ARCH TRANS
W/ ARCH TRANS
2'-0"
2'-4 1/2"
8'-5"
5'-0"
6'-3"
8'-10"
6'-11"
2'-2 1/2"
TP
1/2
BATH
MUSIC