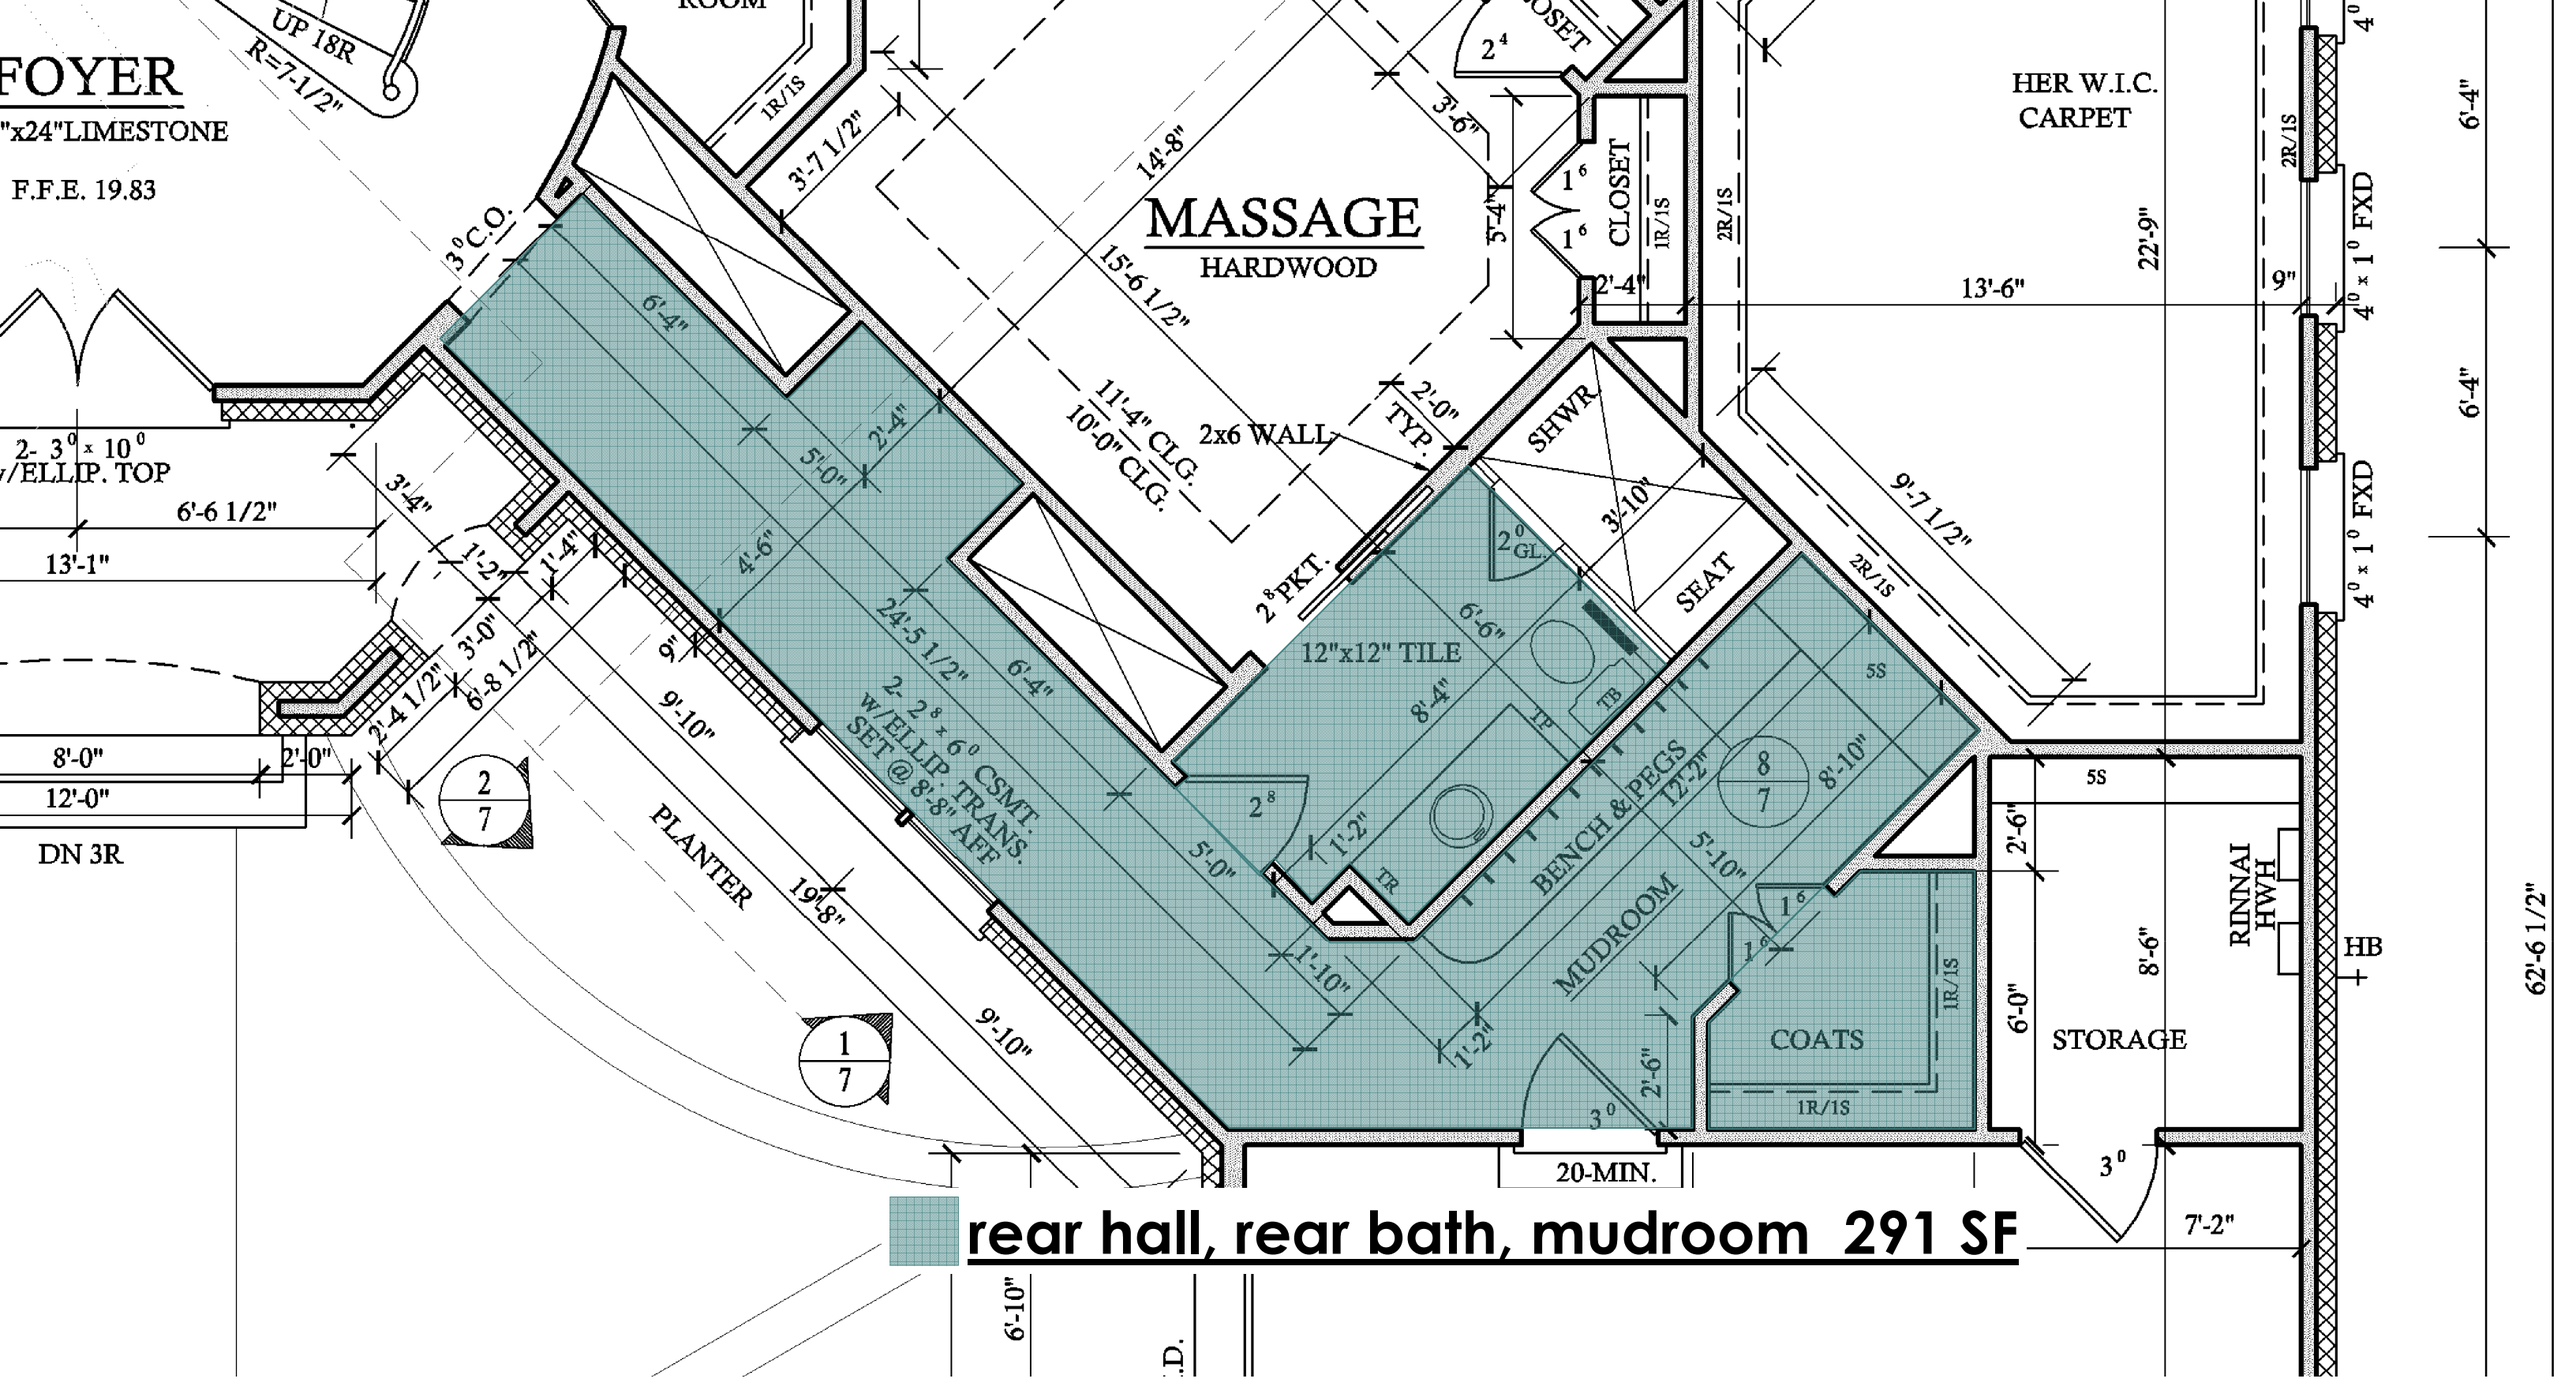
FOYER
"x24"LIMESTONE
F.F.E. 19.83
UP 18R
R=7-1/2"
ROOM
1R/1S
3'-7 1/2"
14'-8"
MASSAGE
HARDWOOD
15'-6 1/2"
11'-4" CLG.
10'-0" CLG.
2x6 WALL
2'-0" TYP.
3'-6"
5'-4"
CLOSET
2'-4"
HER W.I.C.
CARPET
22'-9"
13'-6"
9"
9'-7 1/2"
2R/1S
4⁰ x 1⁰ FXD
6'-4"
3⁰ C.O.
2- 3⁰ x 10⁰
w/ELLIP. TOP
6'-6 1/2"
13'-1"
3'-4"
1'-2"
1'-4"
3'-0"
6'-8 1/2"
2'-4 1/2"
9"
9'-10"
8'-0"
2'-0"
12'-0"
DN 3R
PLANTER
19'-8"
9'-10"
2 / 7
1 / 7
24'-5 1/2"
2- 2⁸ x 6⁰ CSMT.
w/ELLIP. TRANS.
SET @ 8'-8" AFF
6'-4"
5'-0"
2'-4"
4'-6"
2⁸ PKT.
2⁰ GL.
SHWR
3'-10"
SEAT
12"x12" TILE
6'-6"
8'-4"
TP
TB
TR
2⁸
1'-2"
5'-0"
1'-10"
1'-2"
BENCH & PEGS
12'-2"
5'-10"
MUDROOM
COATS
1R/1S
2'-6"
3⁰
20-MIN.
5S
8 / 7
8'-10"
2'-6"
6'-0"
8'-6"
STORAGE
RINNAI
HWH
HB
3⁰
7'-2"
62'-6 1/2"
6'-10"
rear hall, rear bath, mudroom 291 SF