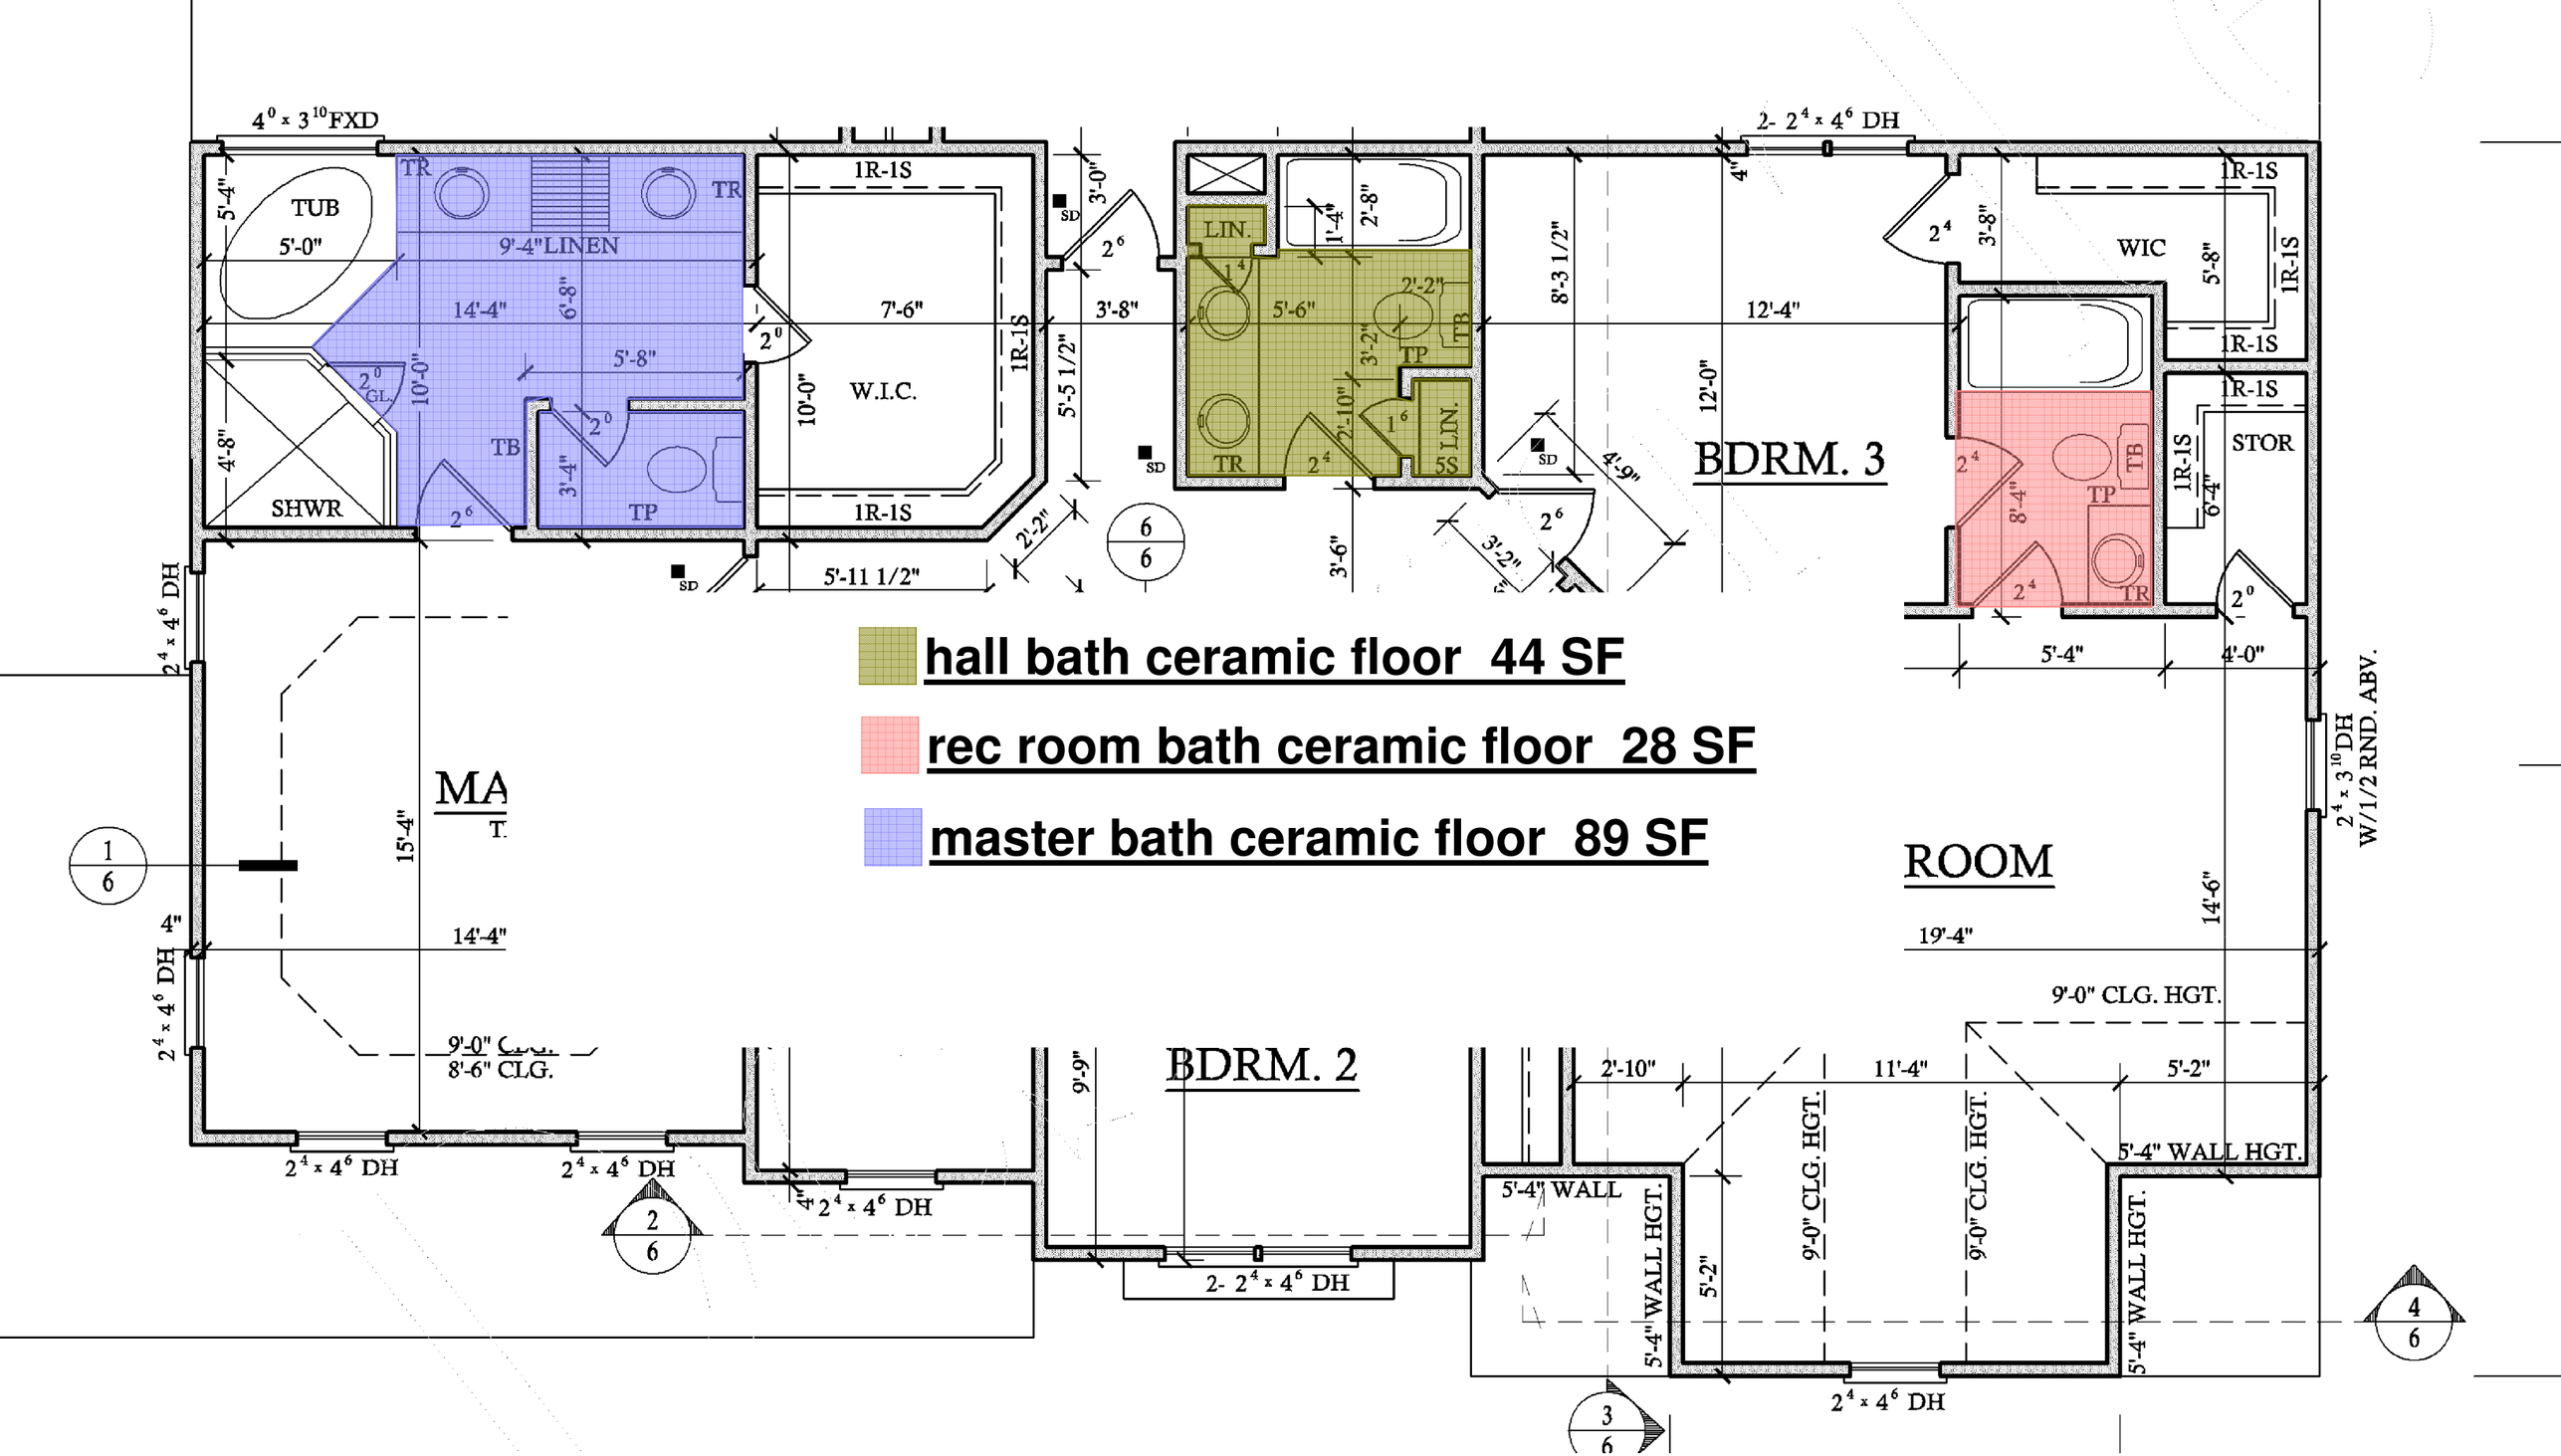
hall bath ceramic floor 44 SF
rec room bath ceramic floor 28 SF
master bath ceramic floor 89 SF
TUB
5'-0"
9'-4"LINEN
14'-4"
6'-8"
5'-8"
10'-0"
SHWR
TB
TP
TR
3'-4"
4'-8"
5'-4"
7'-6"
W.I.C.
1R-1S
5'-5 1/2"
3'-8"
3'-0"
2'-2"
5'-11 1/2"
LIN.
5'-6"
2'-8"
1'-4"
2'-2"
3'-2"
2'-10"
5S
3'-6"
8'-3 1/2"
12'-4"
12'-0"
4'-9"
BDRM. 3
2- 2⁴ x 4⁶ DH
WIC
5'-8"
STOR
6'-4"
8'-4"
5'-4"
4'-0"
2⁴ x 3¹⁰DH W/1/2 RND. ABV.
ROOM
19'-4"
14'-6"
9'-0" CLG. HGT.
11'-4"
5'-2"
5'-4" WALL HGT.
5'-4" WALL
9'-0" CLG. HGT.
2⁴ x 4⁶ DH
4" 2⁴ x 4⁶ DH
2- 2⁴ x 4⁶ DH
BDRM. 2
9'-9"
15'-4"
14'-4"
8'-6" CLG.
MA
4⁰ x 3¹⁰FXD
2⁴ x 4⁶ DH
1/6
2/6
3/6
4/6
6/6