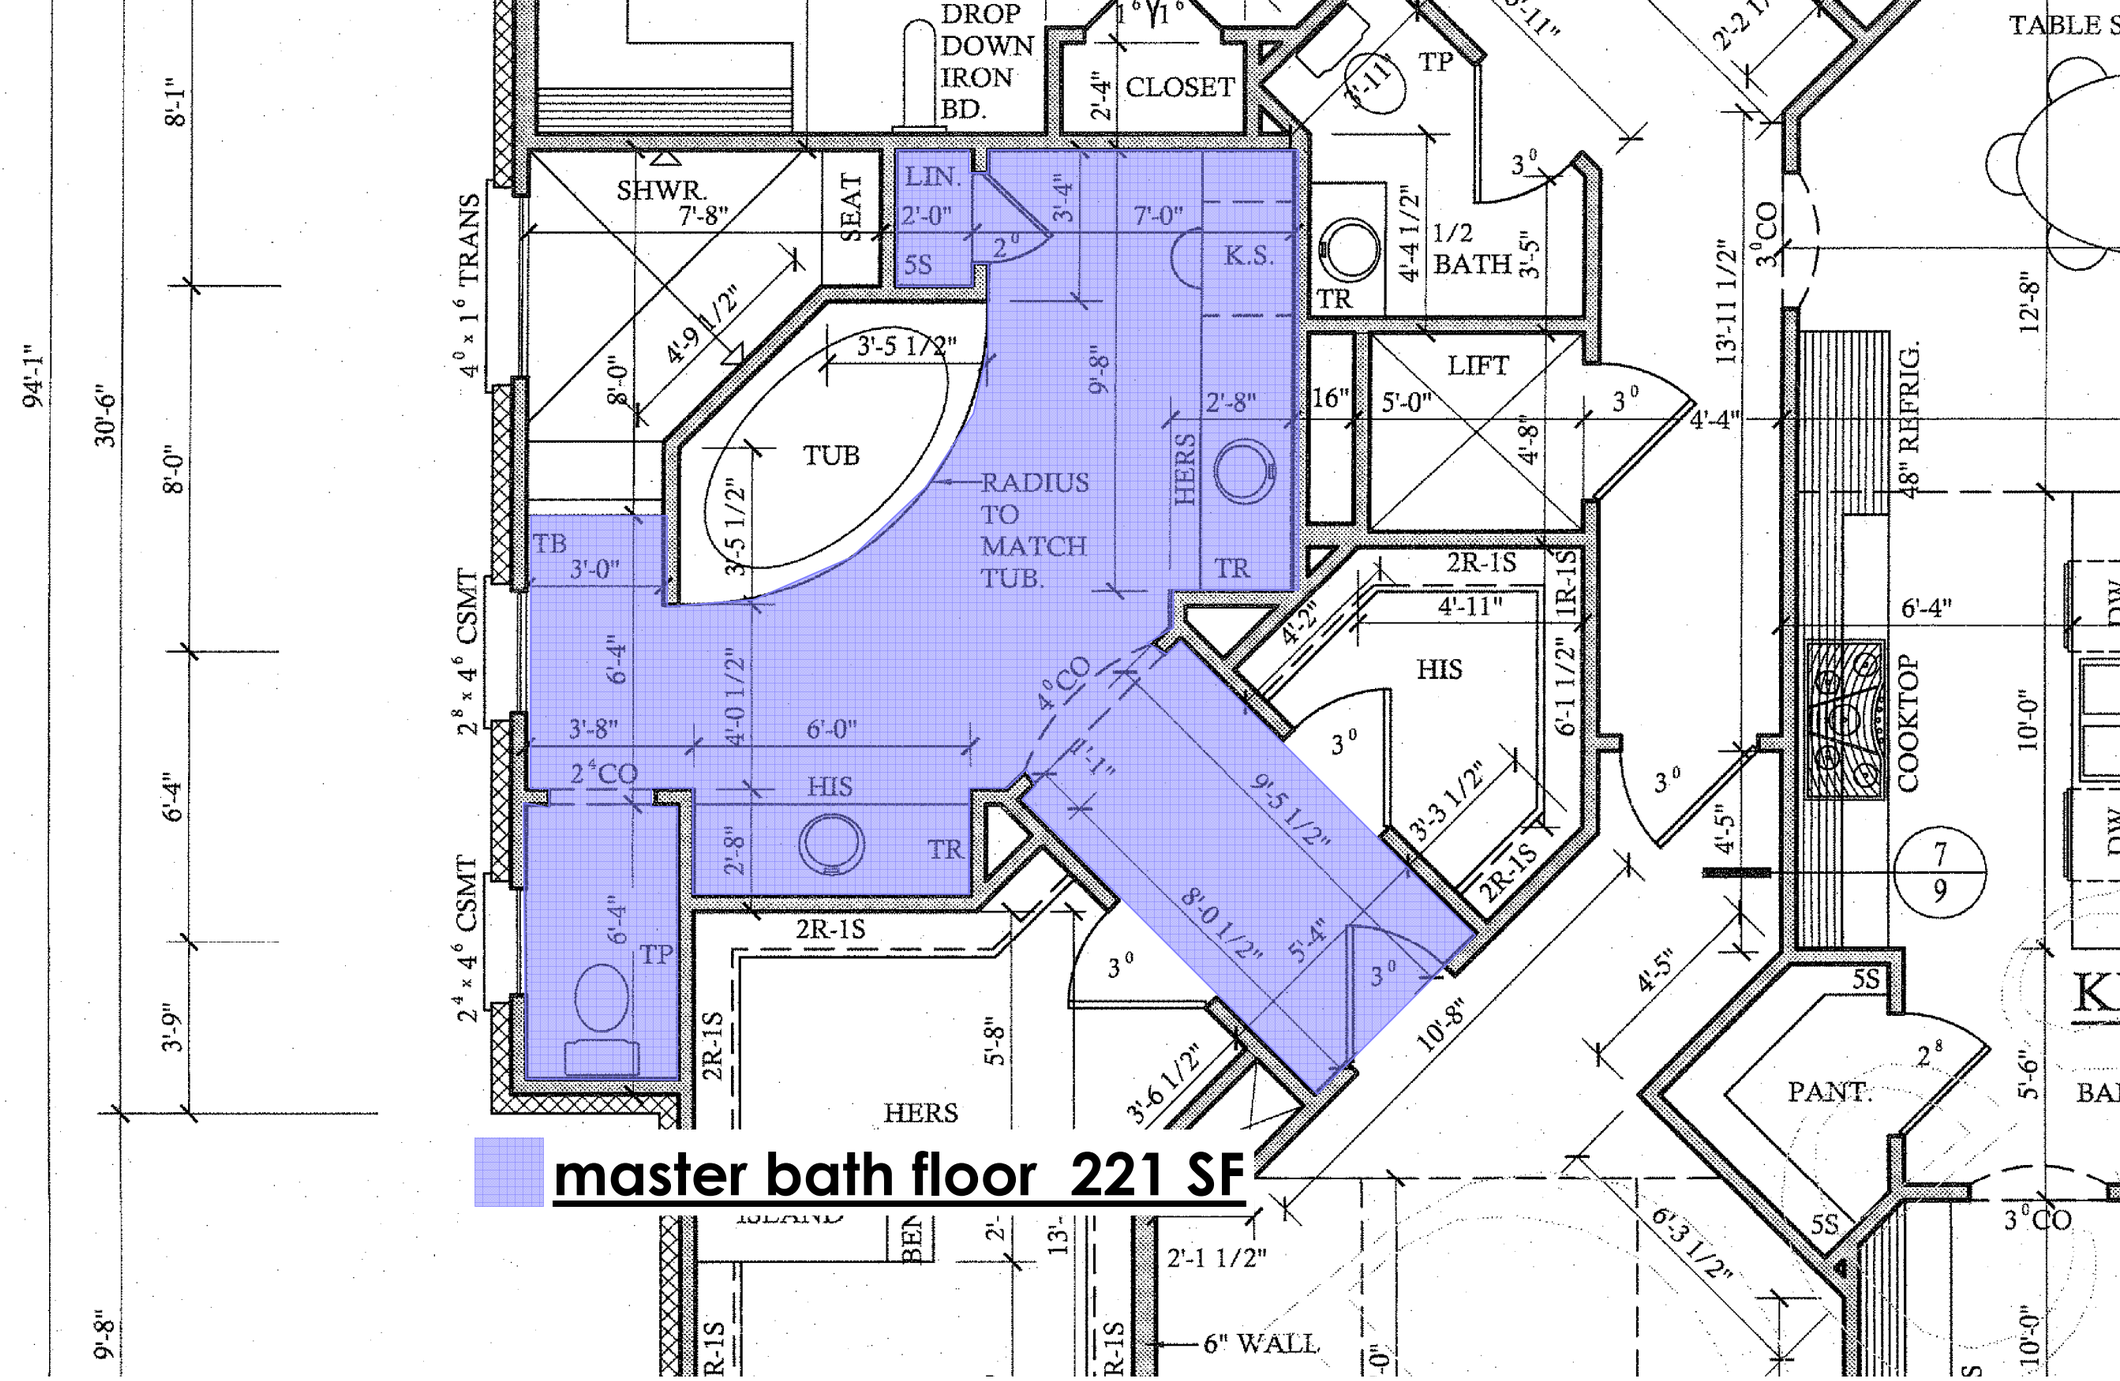
master bath floor 221 SF
DROP DOWN IRON BD.
CLOSET
TP
SHWR.
7'-8"
SEAT
LIN.
2'-0"
5S
K.S.
TR
1/2 BATH
LIFT
5'-0"
16"
TUB
RADIUS TO MATCH TUB.
HERS
TB
3'-0"
6'-4"
4'-0 1/2"
6'-0"
3'-8"
2⁴CO
HIS
TR
2R-1S
TP
HERS
4⁰ x 1⁶ TRANS
2⁸ x 4⁶ CSMT
2⁴ x 4⁶ CSMT
94'-1"
30'-6"
8'-1"
8'-0"
6'-4"
3'-9"
9'-8"
4⁰CO
9'-5 1/2"
8'-0 1/2"
10'-8"
6'-3 1/2"
2'-1 1/2"
6" WALL
HIS
4'-11"
3'-3 1/2"
2R-1S
PANT.
5S
COOKTOP
48" REFRIG.
TABLE S
3⁰CO
12'-8"
10'-0"
5'-6"
7
9