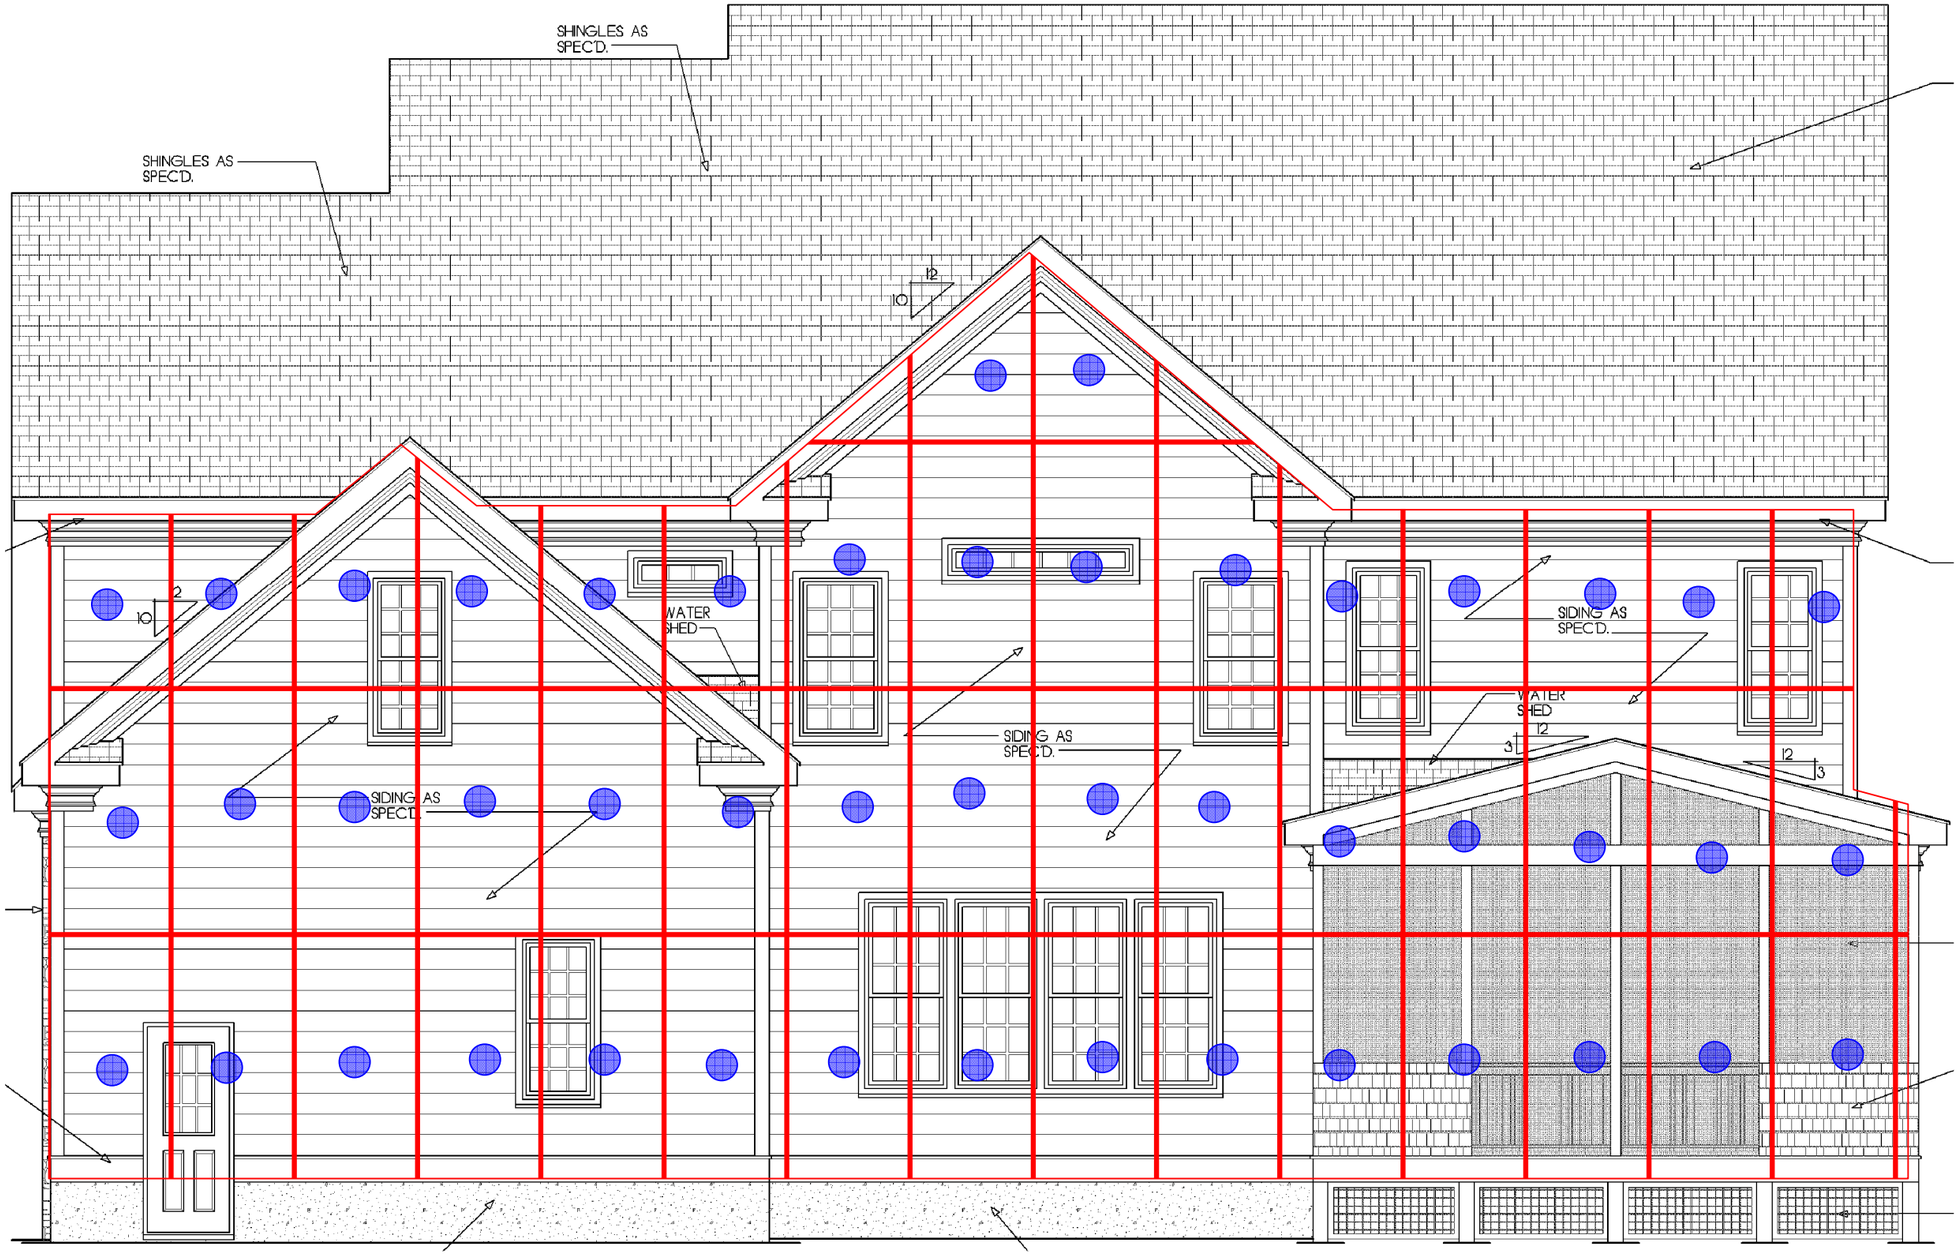

4x8 wall sheathing count 47 EA